


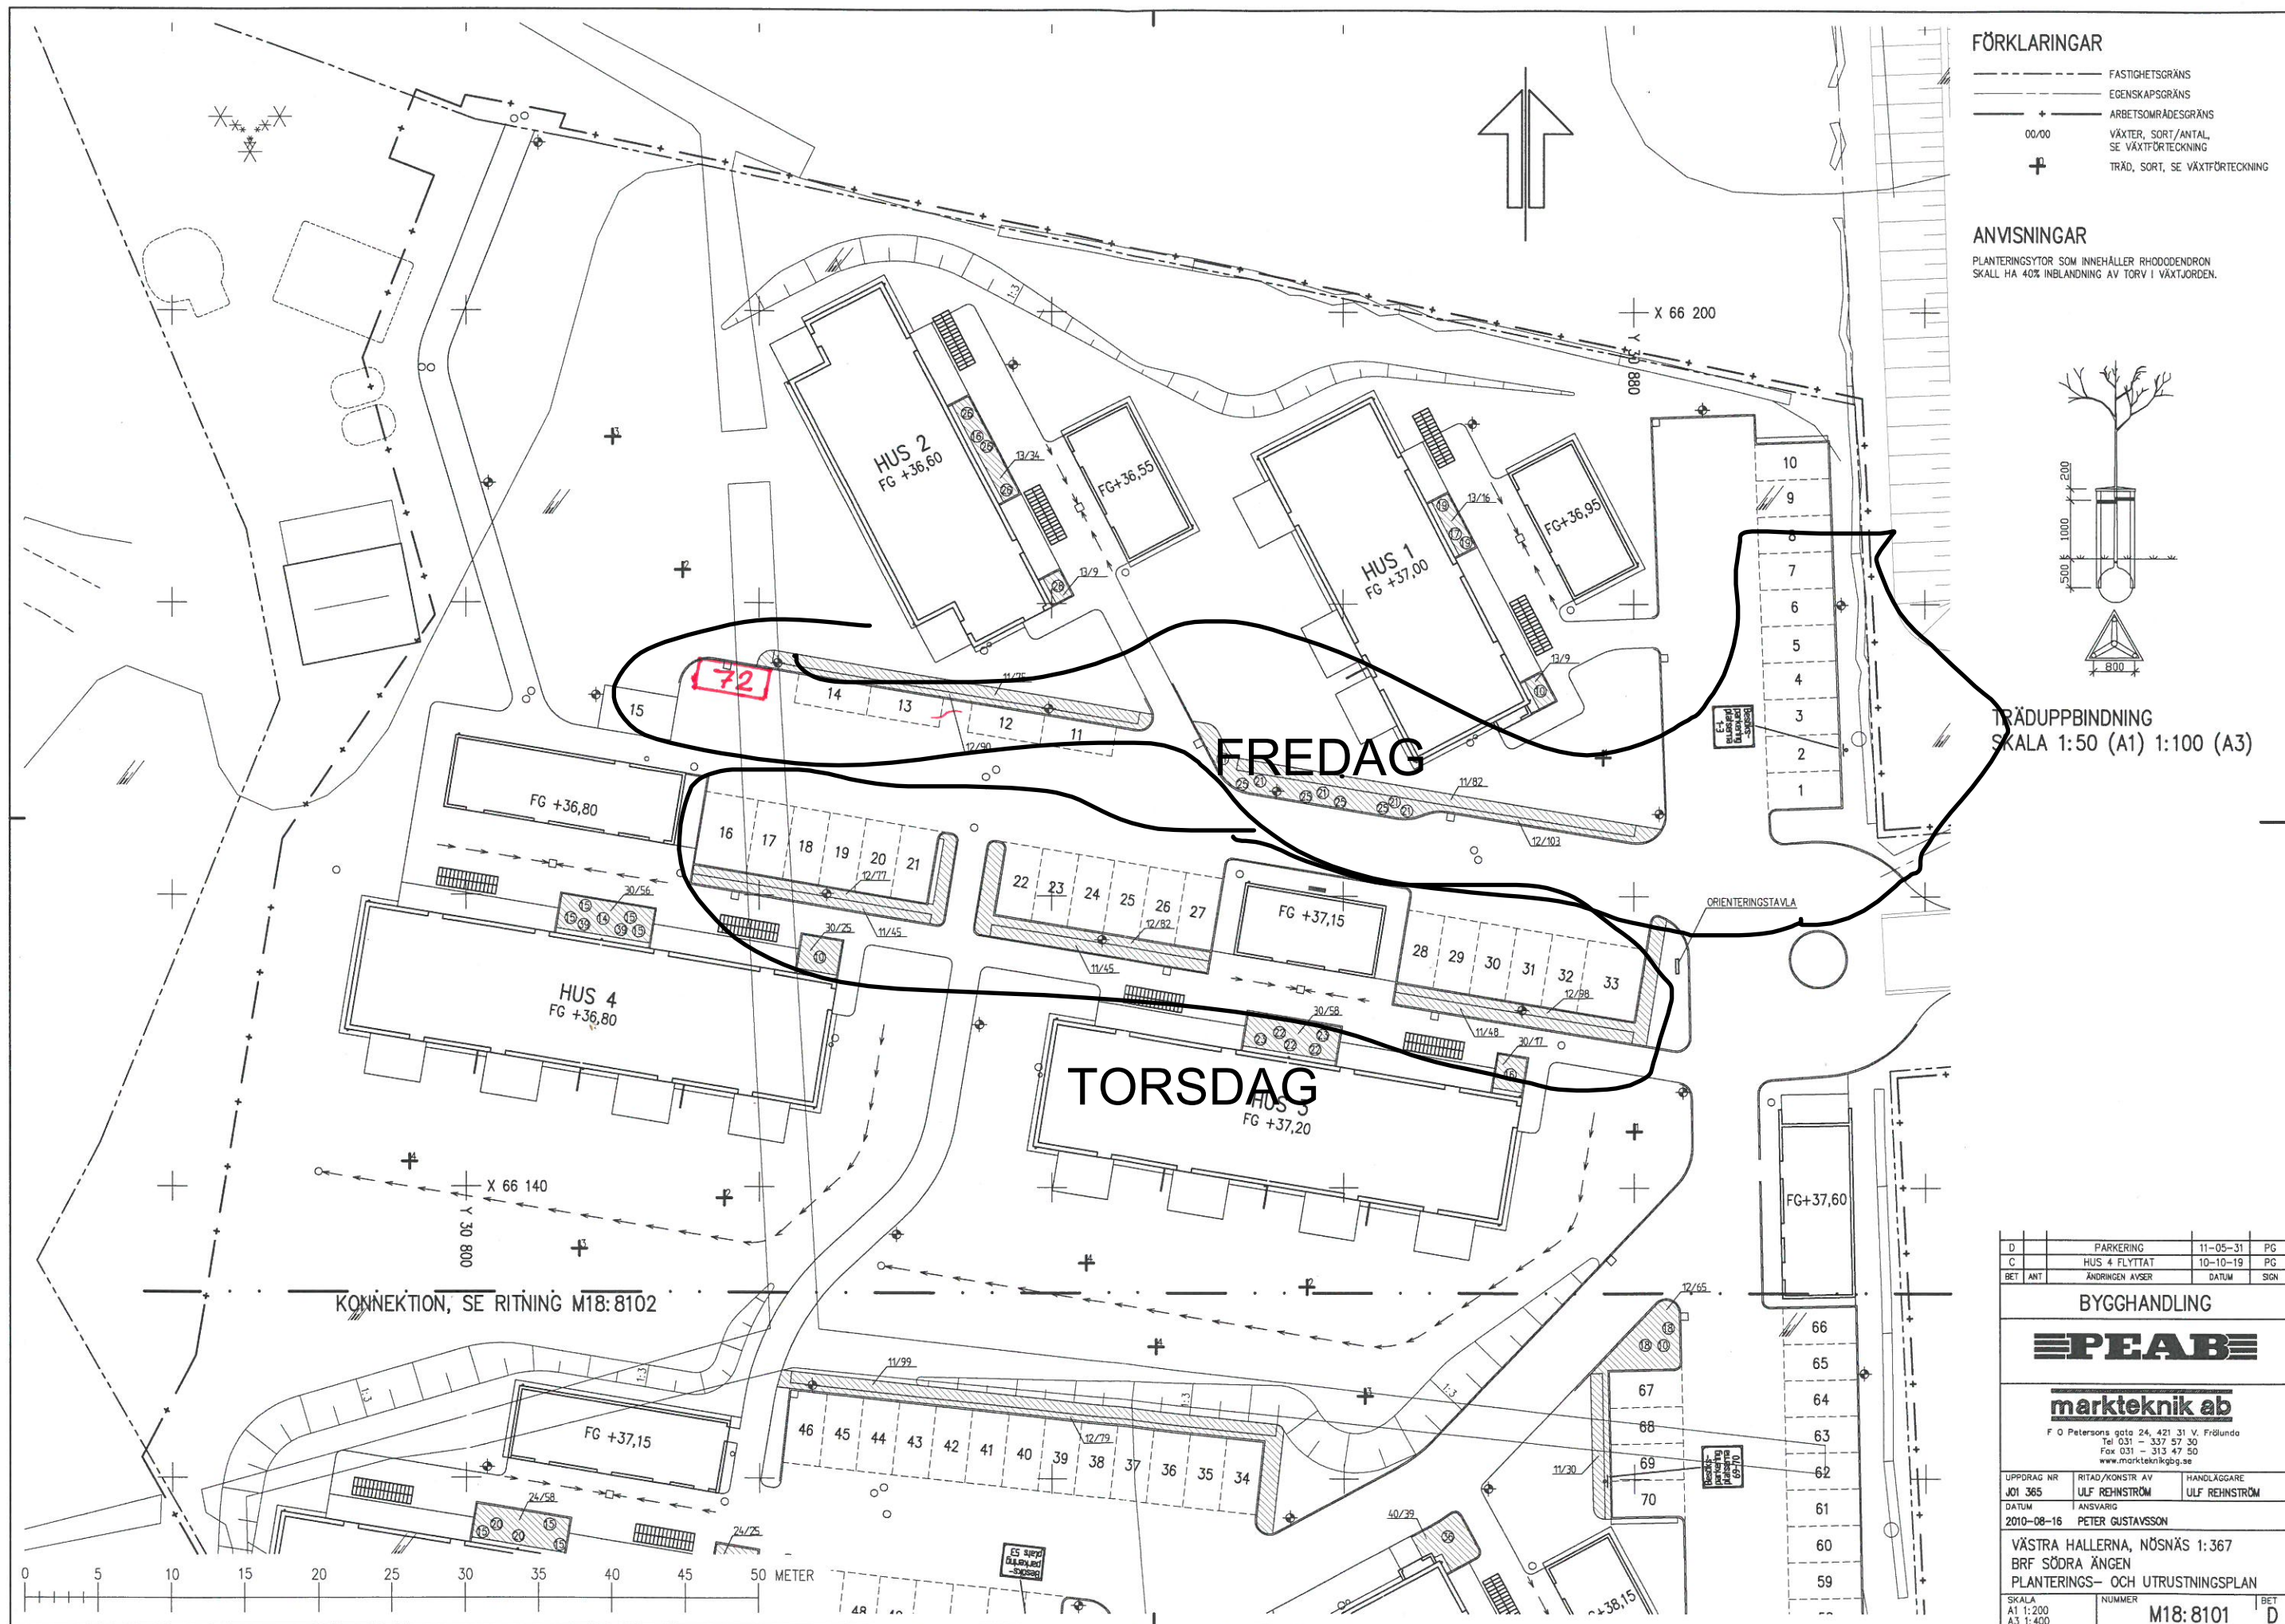


FÖRKLARINGAR

---	FASTIGHETSGRÄNS
---	EGENSKAPSGRÄNS
---	ARBETSGRÄNS
00/00	VÄXTER, SORT/ANTAL, SE VÄXTFÖRTECKNING
+	TRÄD, SORT, SE VÄXTFÖRTECKNING

ANVISNINGAR

PLANTERINGSTYR SOM INNEHÅLLER RHODODENDRON
SKALL HA 40% INBLANDNING AV TORV I VÄXTJORDEN.

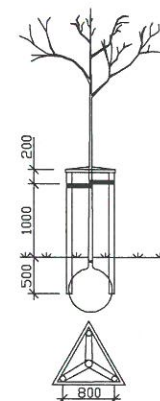

TRÄDUPPBINDNING
SKALA 1:50 (A1) 1:100 (A3)

D	PARKERING	11-05-31	PG
C	HUS 4 FLYTTAT	10-10-19	PG
BET	ÄNDRINGEN AVSER	DATUM	SIG

BYGGHANDLING

PEAB

markteknik ab

F O Petersens gata 24, 421 31 V. Frölunda
Tel 031 - 337 57 30
Fax 031 - 313 47 50
www.markteknikgbg.se

UPPDRAG NR	RITAD/KONSTR AV	HANDLAGGARE
J01 365	ULF REHNSTRÖM	ULF REHNSTRÖM
DATUM	ANSVARIG	
2010-08-16	PETER GUSTAVSSON	
VÄSTRA HALLERNA, NÖSNÄS 1:367 BRF SÖDRA ÄNGEN PLANTERING- OCH UTRUSTNINGSPÅN		
SKALA A1 1:200 A3 1:400	NUMMER M18:8101	BET D

